


2階平面図

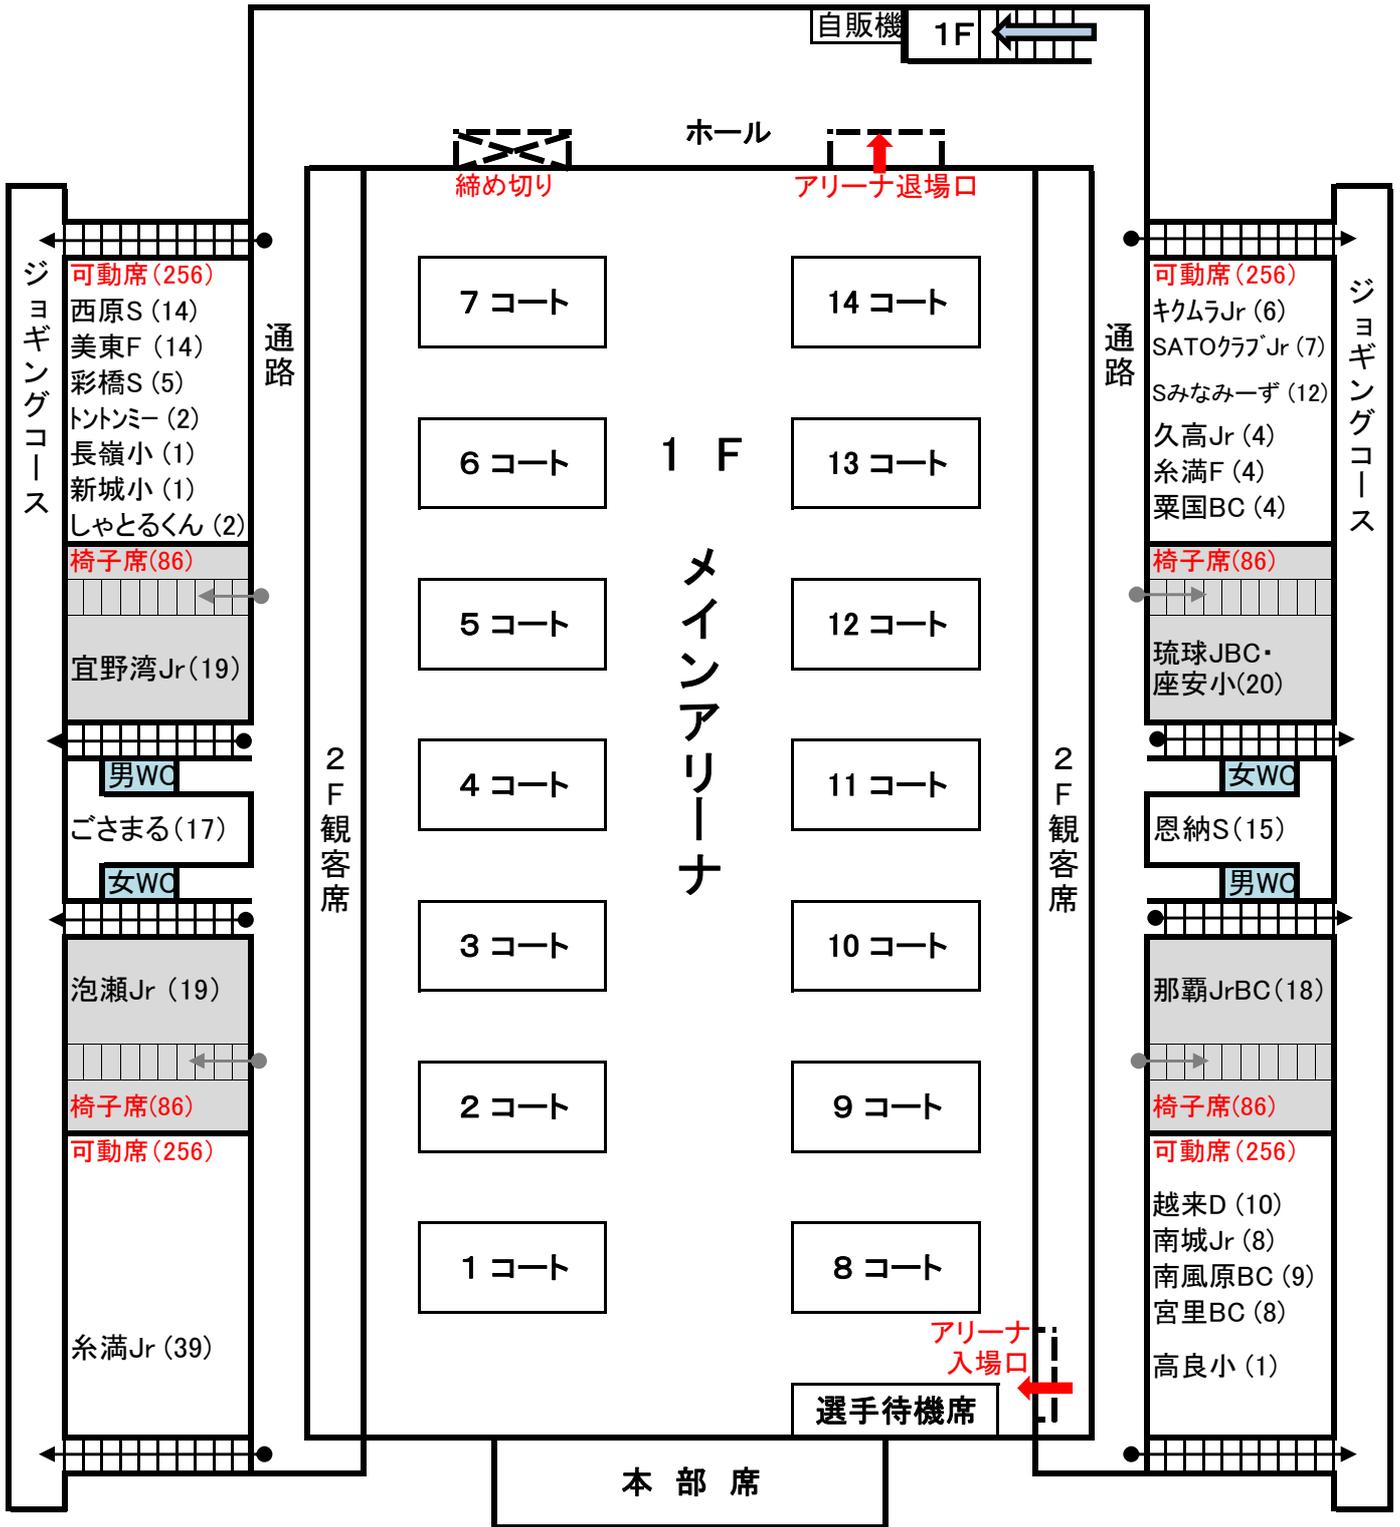

- ※ 通路での応援は通行者の邪魔になります。指定された場所で応援して下さい。
- ※ 観客席最前列は応援席(空席)です。次の試合のため空けてください。
- ※ 2Fジヨギングコースのカーテンには触らないようお願いします。