


2階席

西

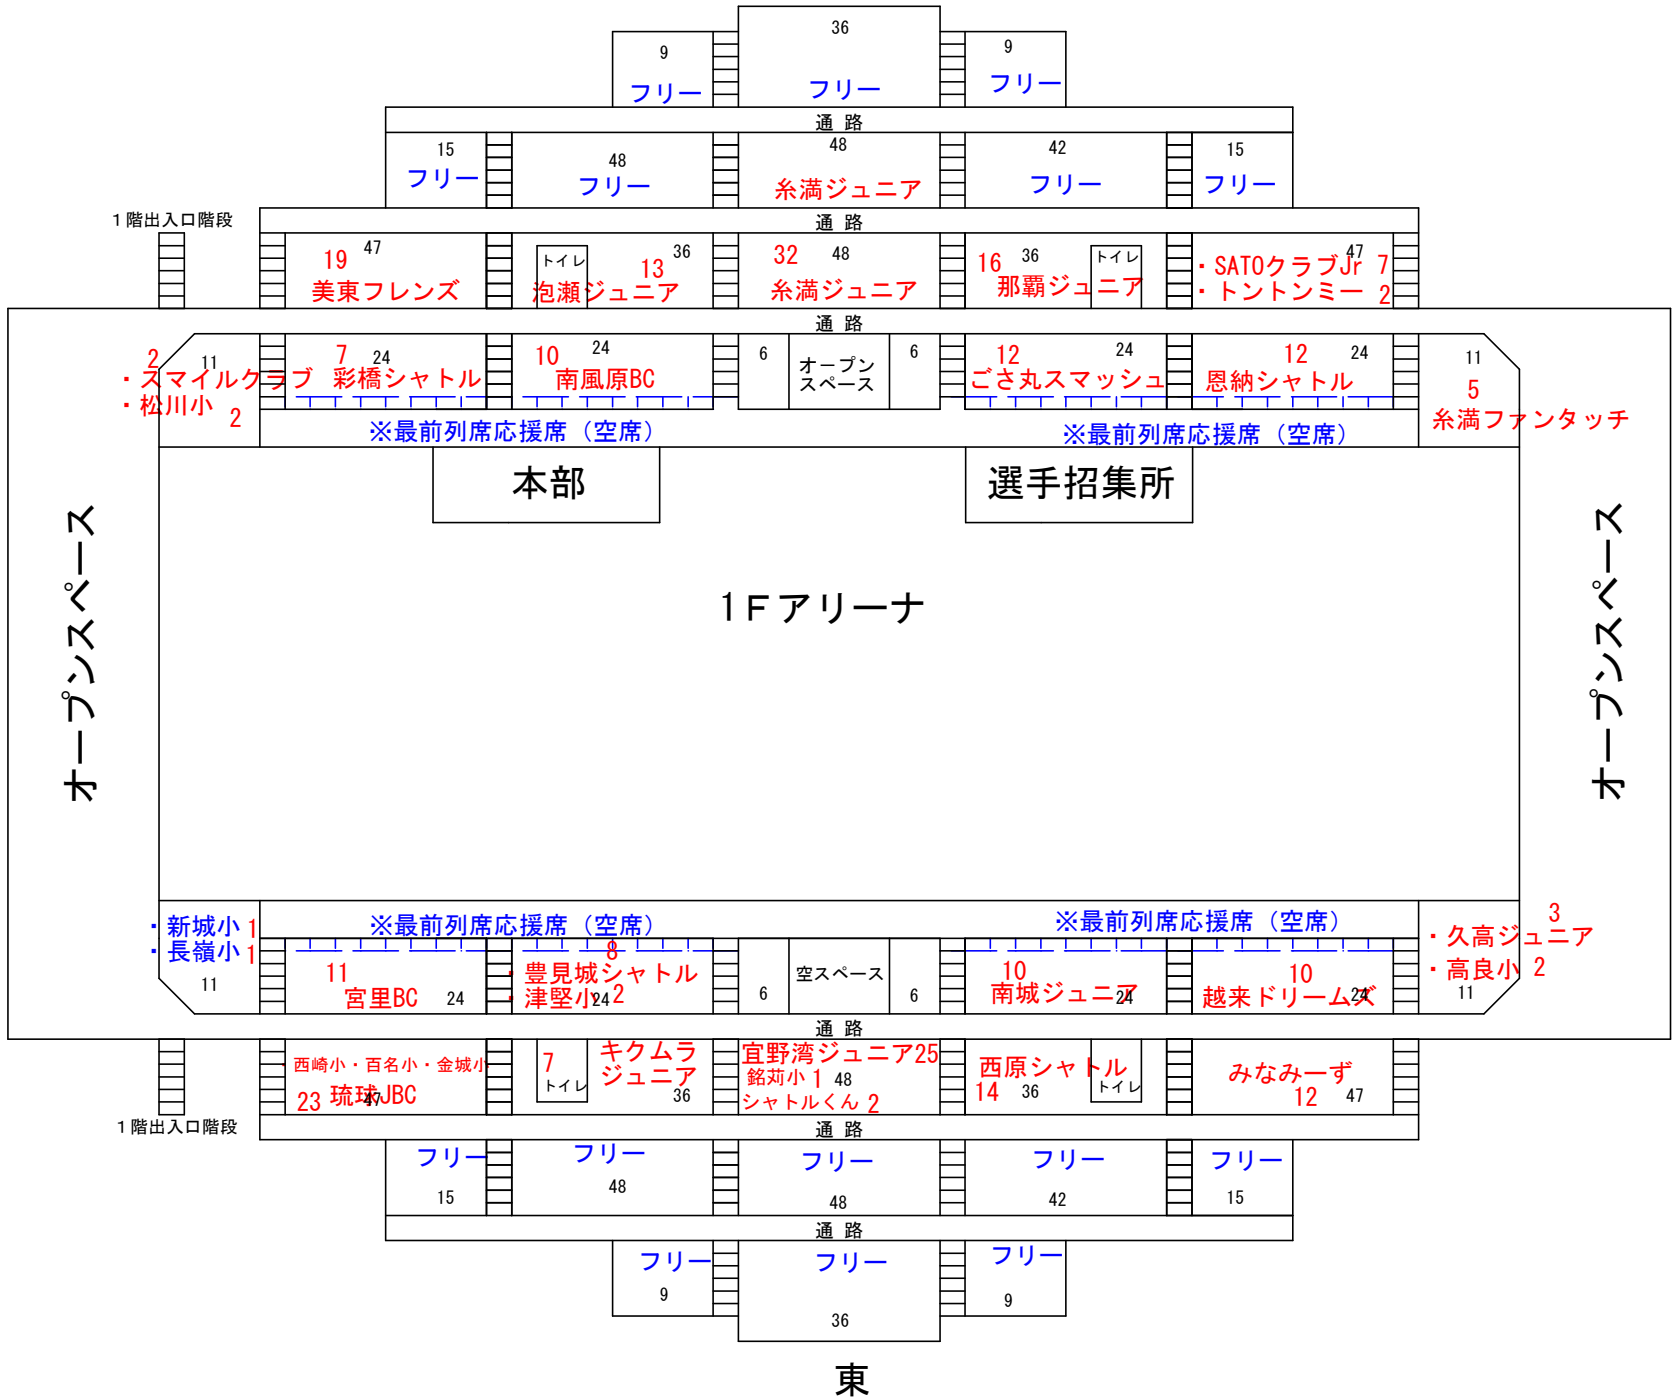

北

東

南
一階玄関側

オープンスペース

オープンスペース